




Celenia 18

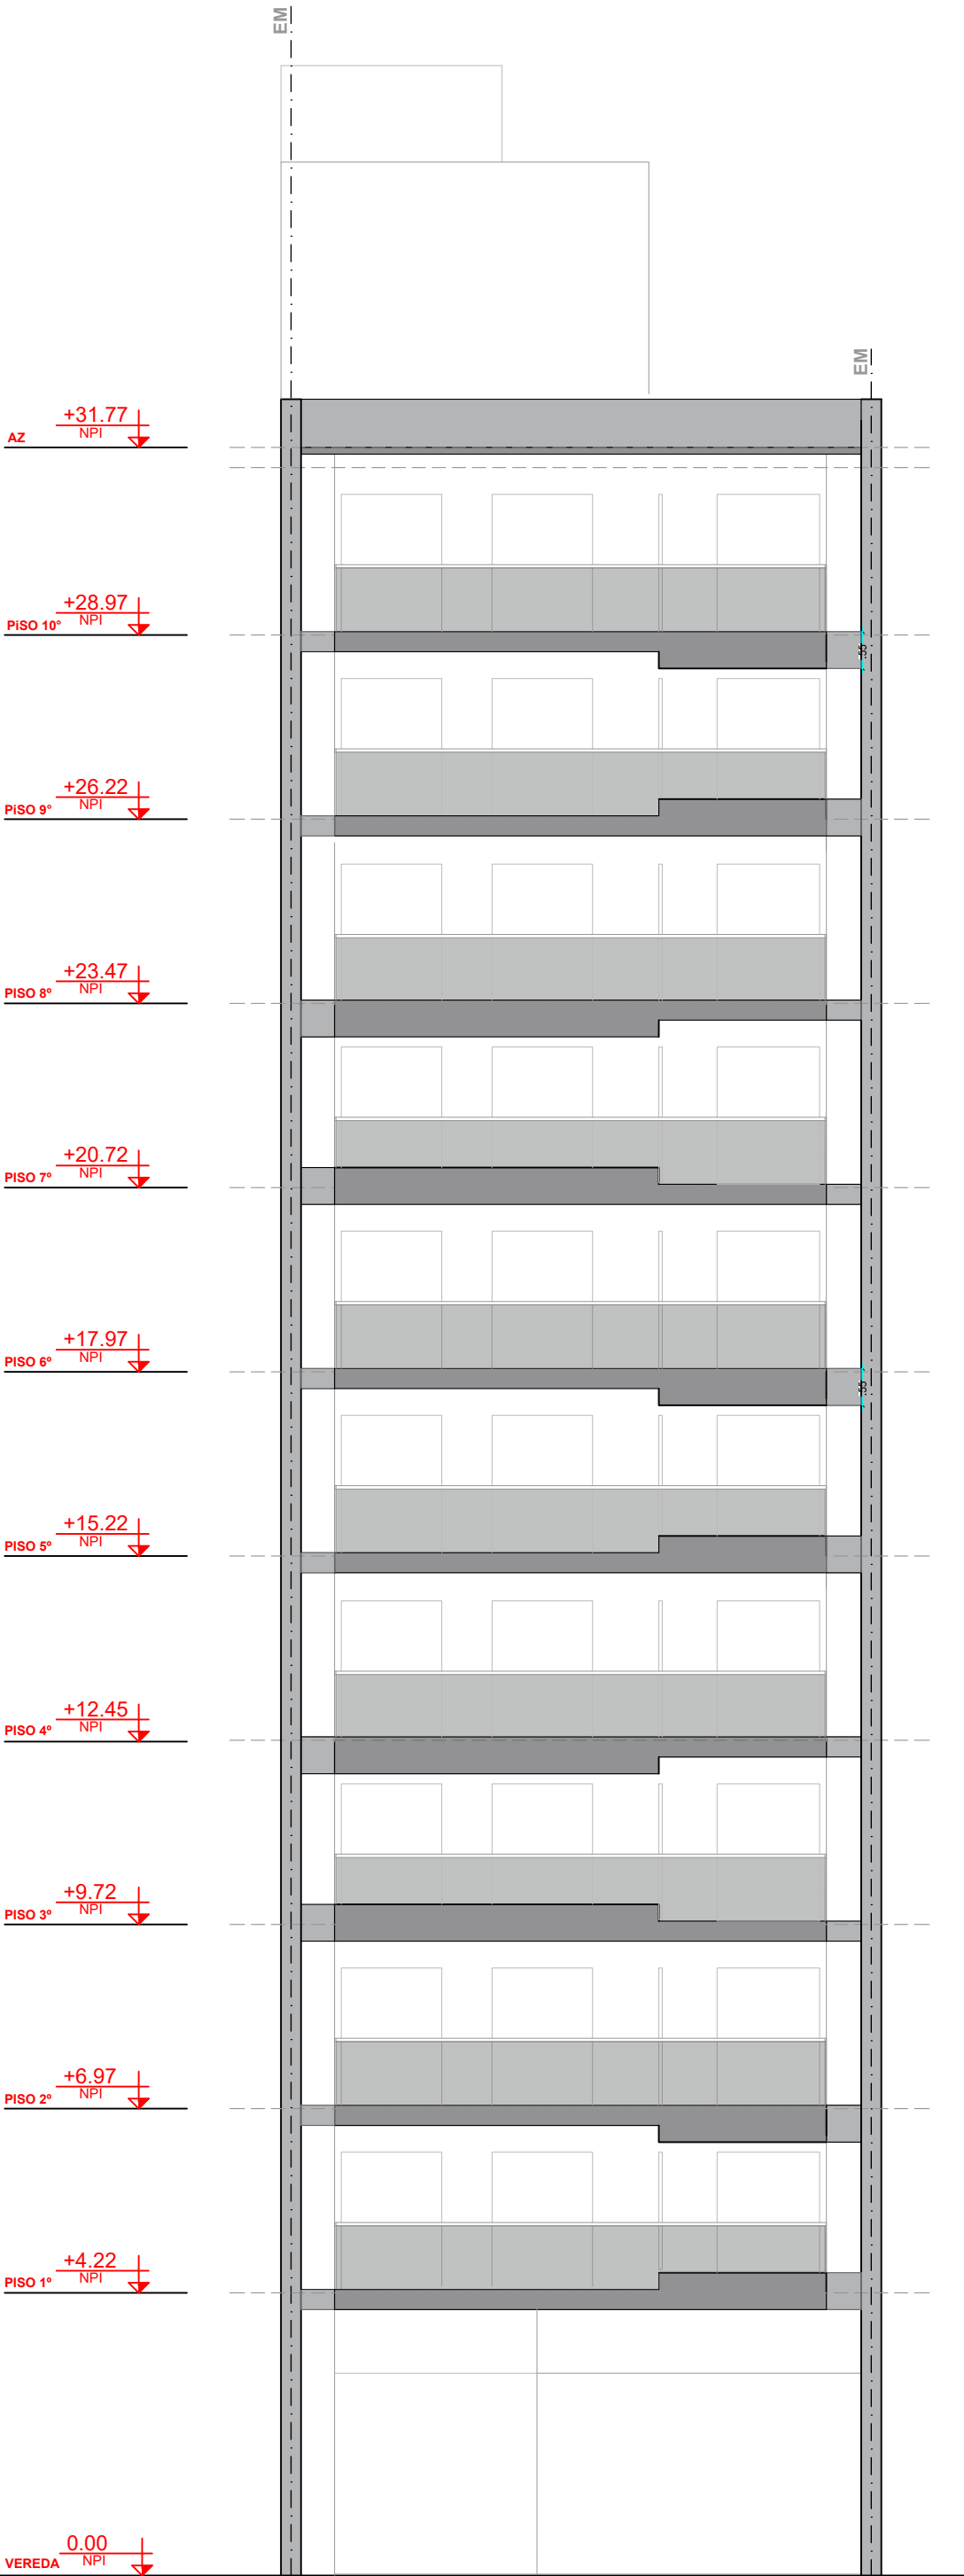

Fachada - Escala 1:100




Celenia 18



Contra fachada - Escala 1:100




Celenia 18

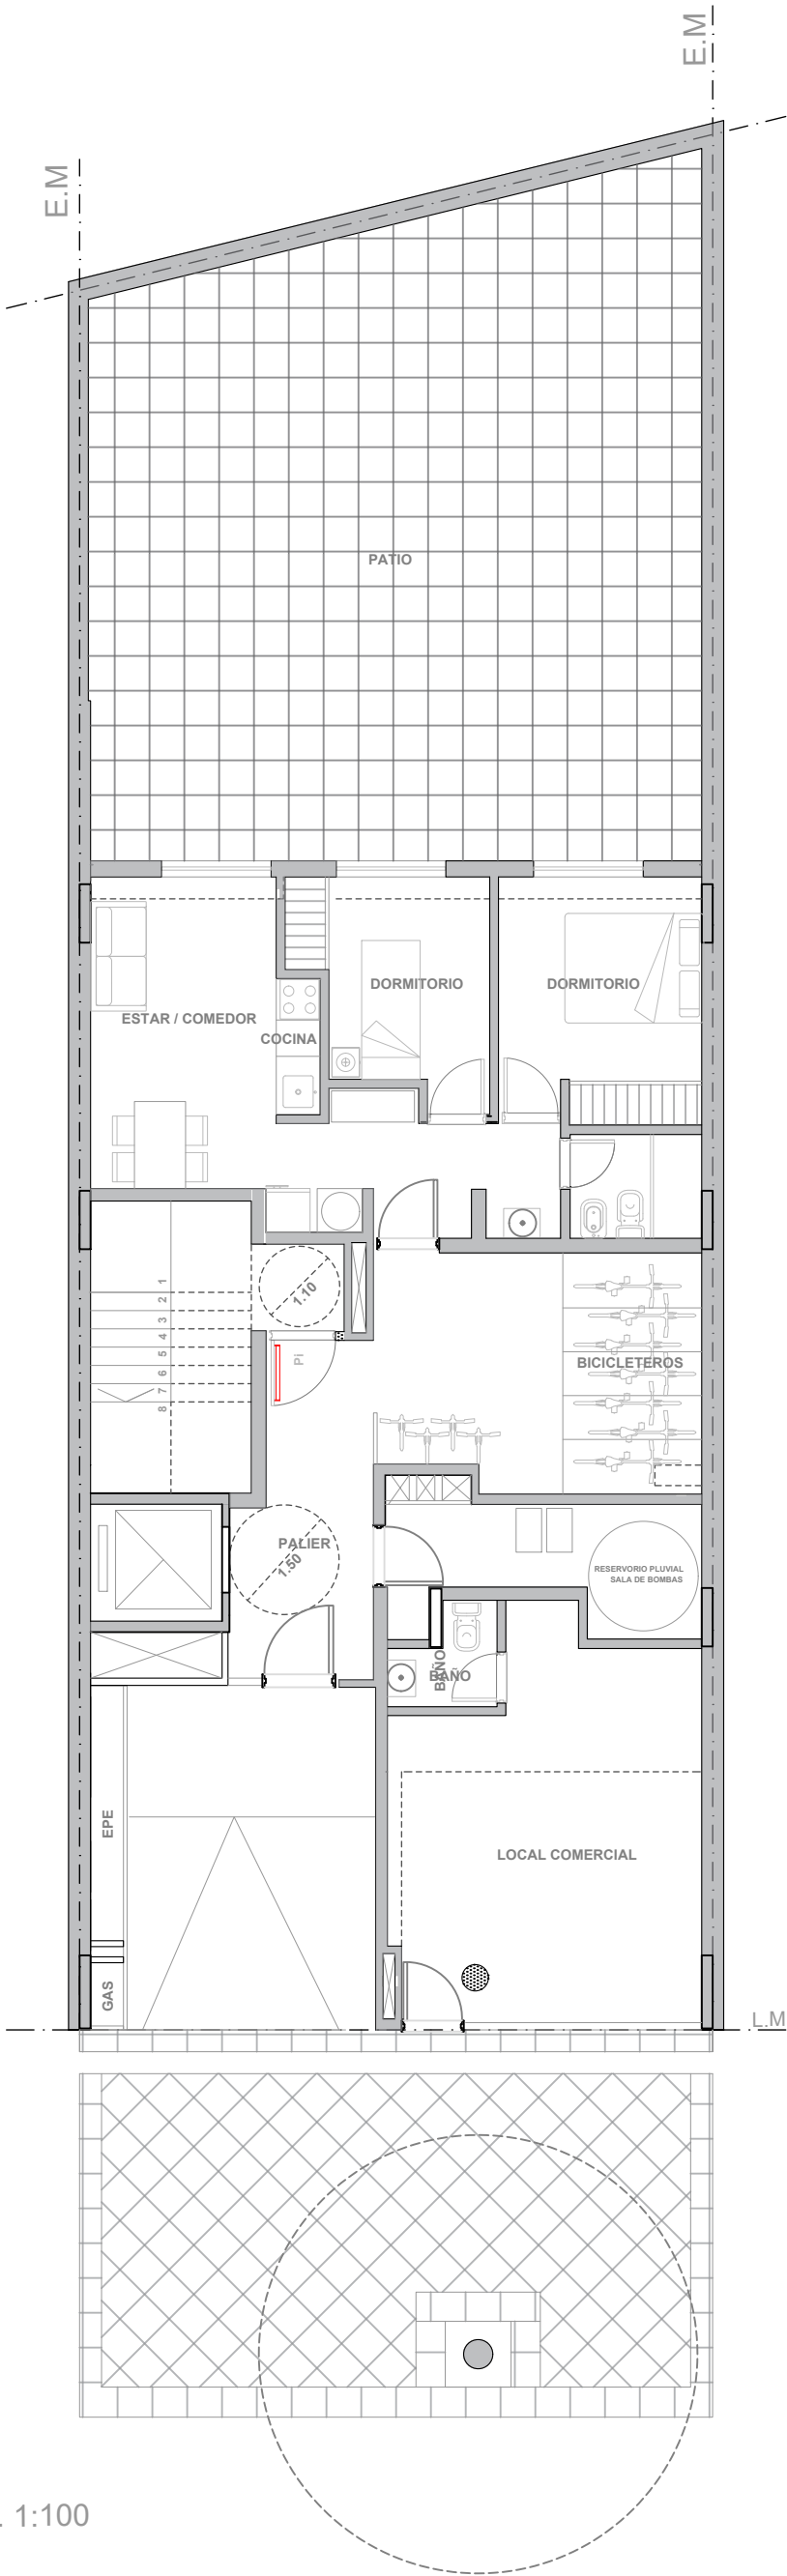

Planta Baja - Esc. 1:100



Celenia 18

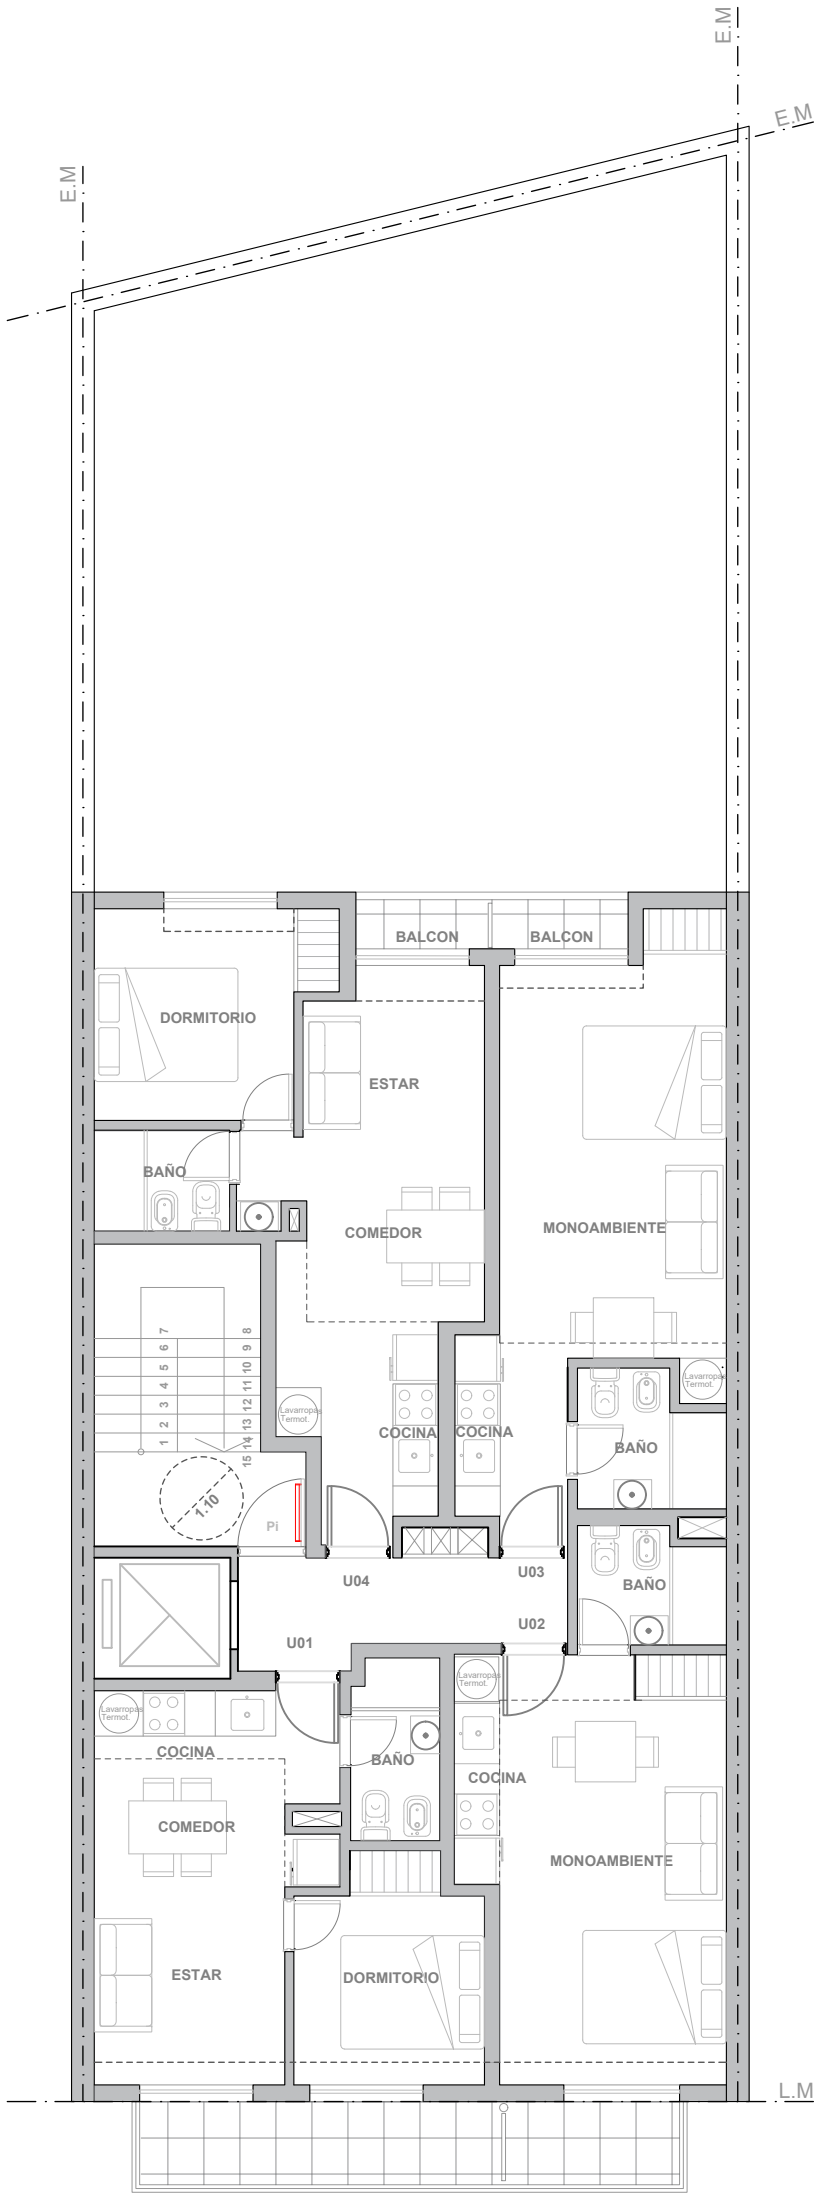

1° al 10° Piso
Esc. 1:100