



PLANTA BAJA - LOCAL COMERCIAL U01




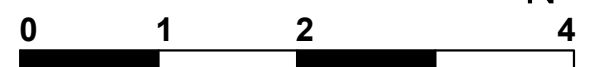


PLANTA BAJA - OFICINAS U02/03

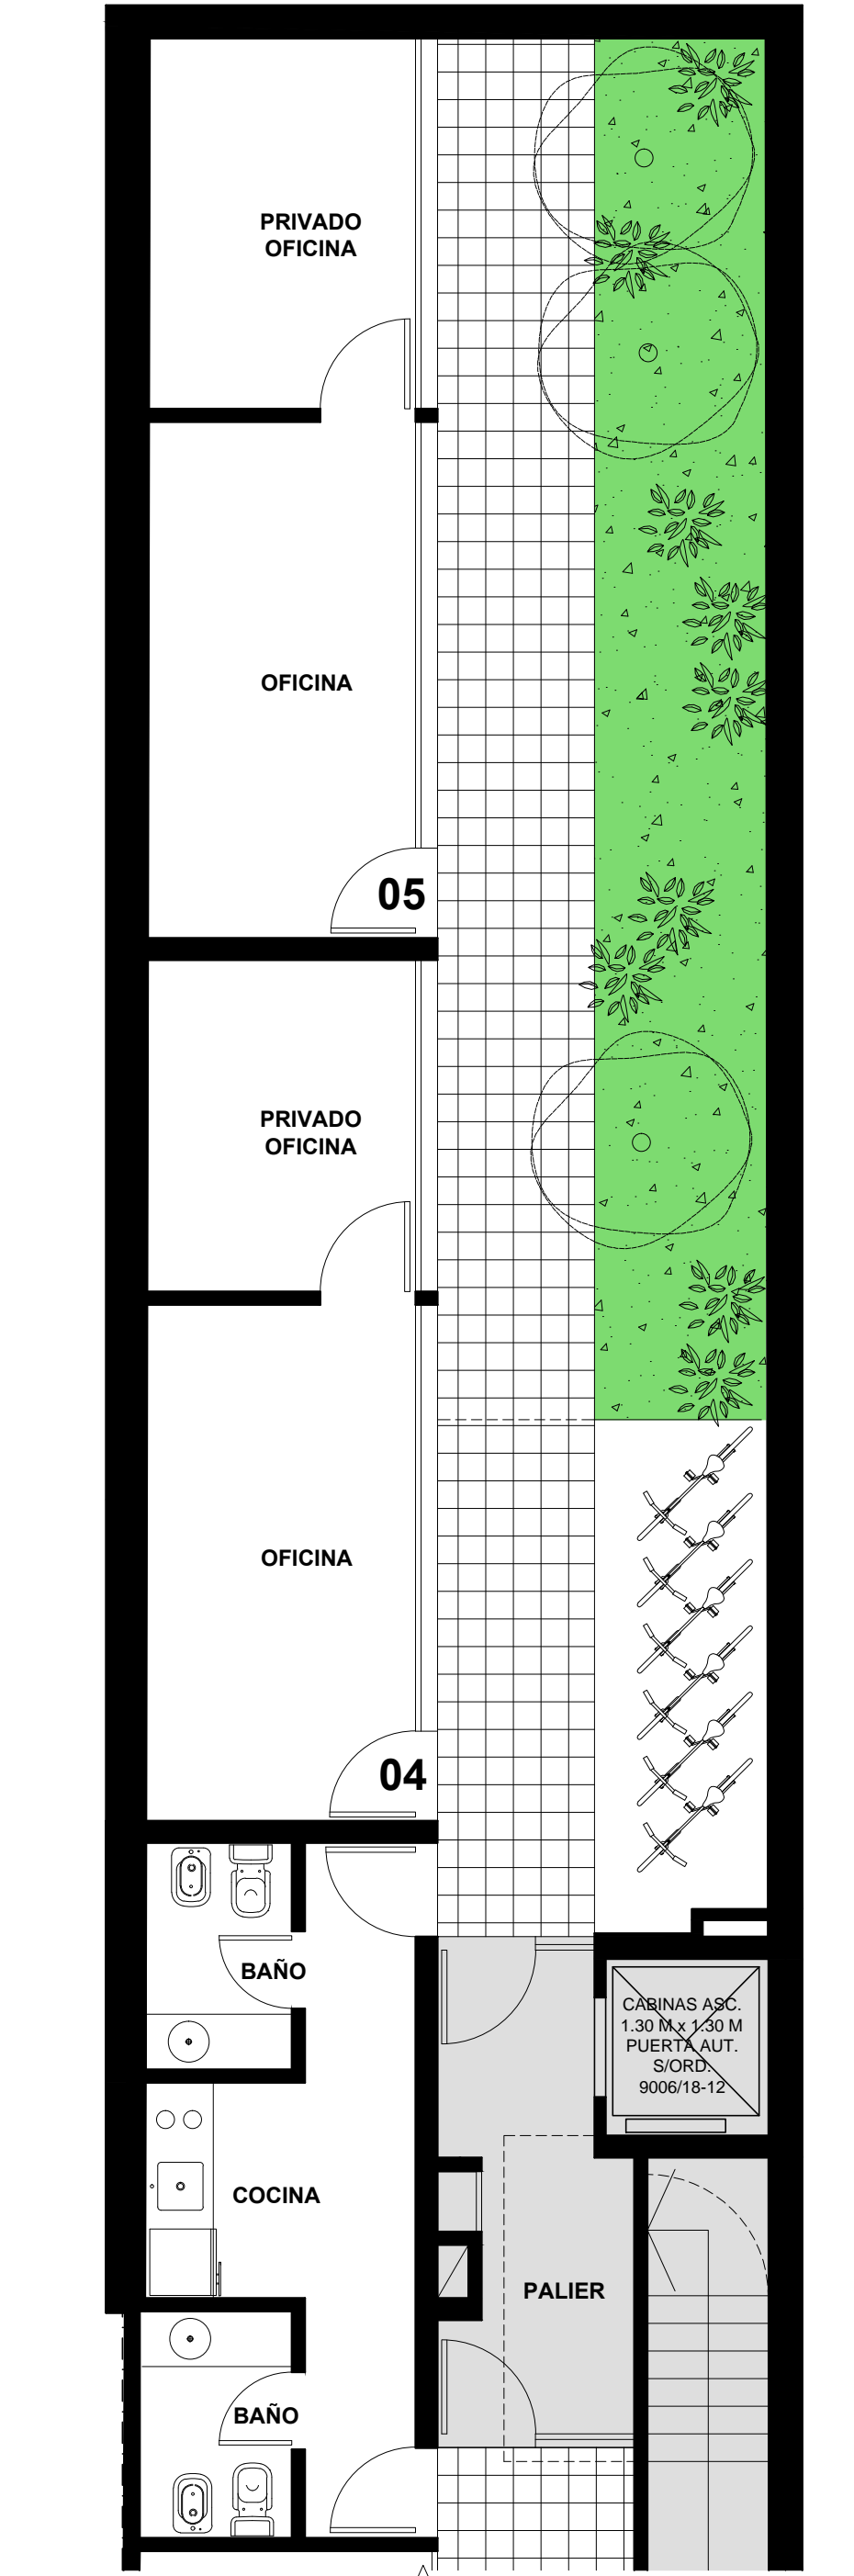



PLANTA BAJA - OFICINAS U04/05

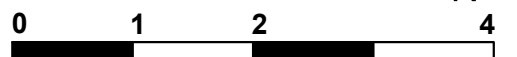

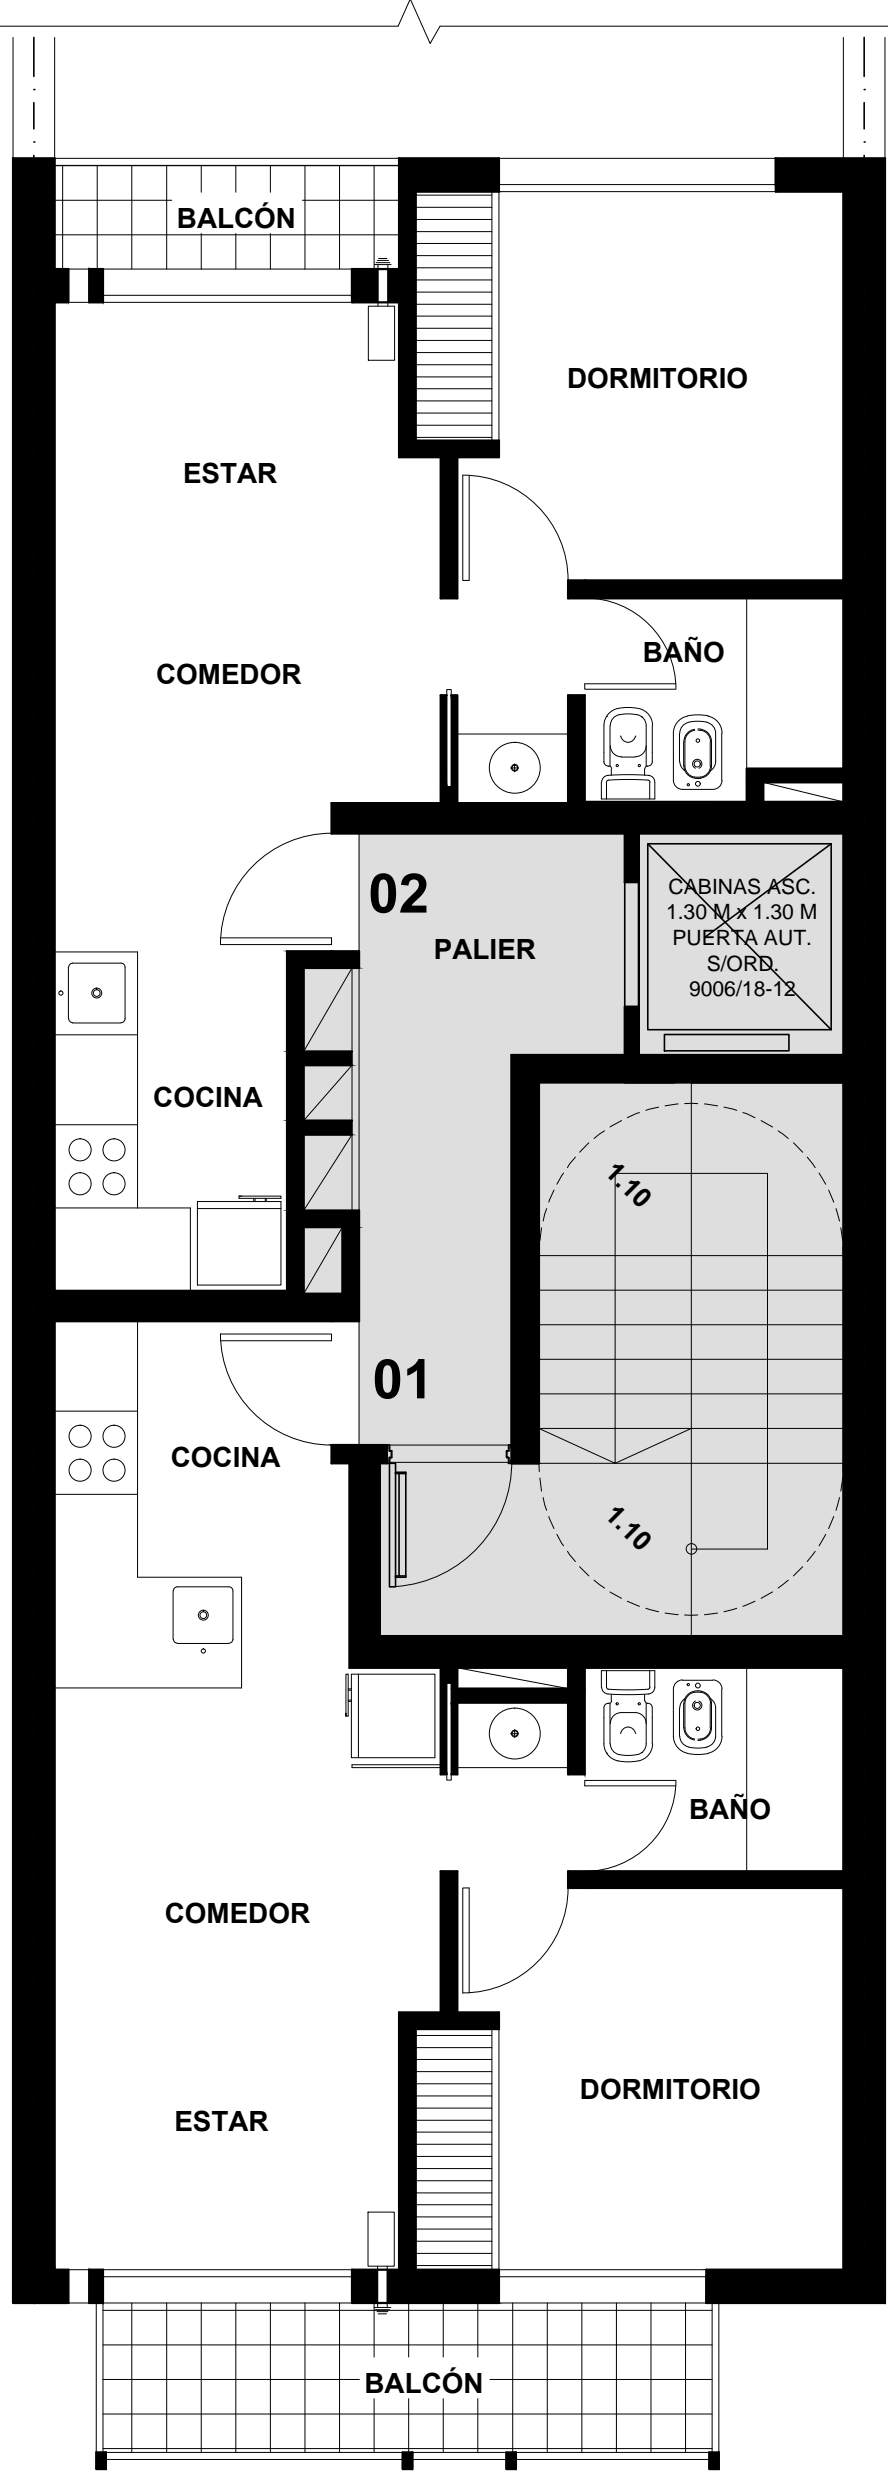



PLANTA TIPO PISOS 1 AL 8 - BLOQUE A

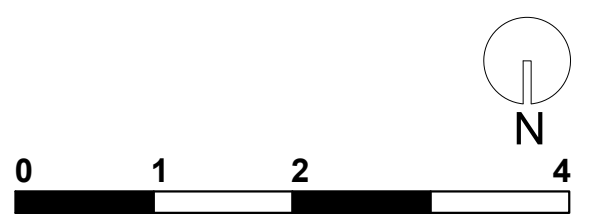

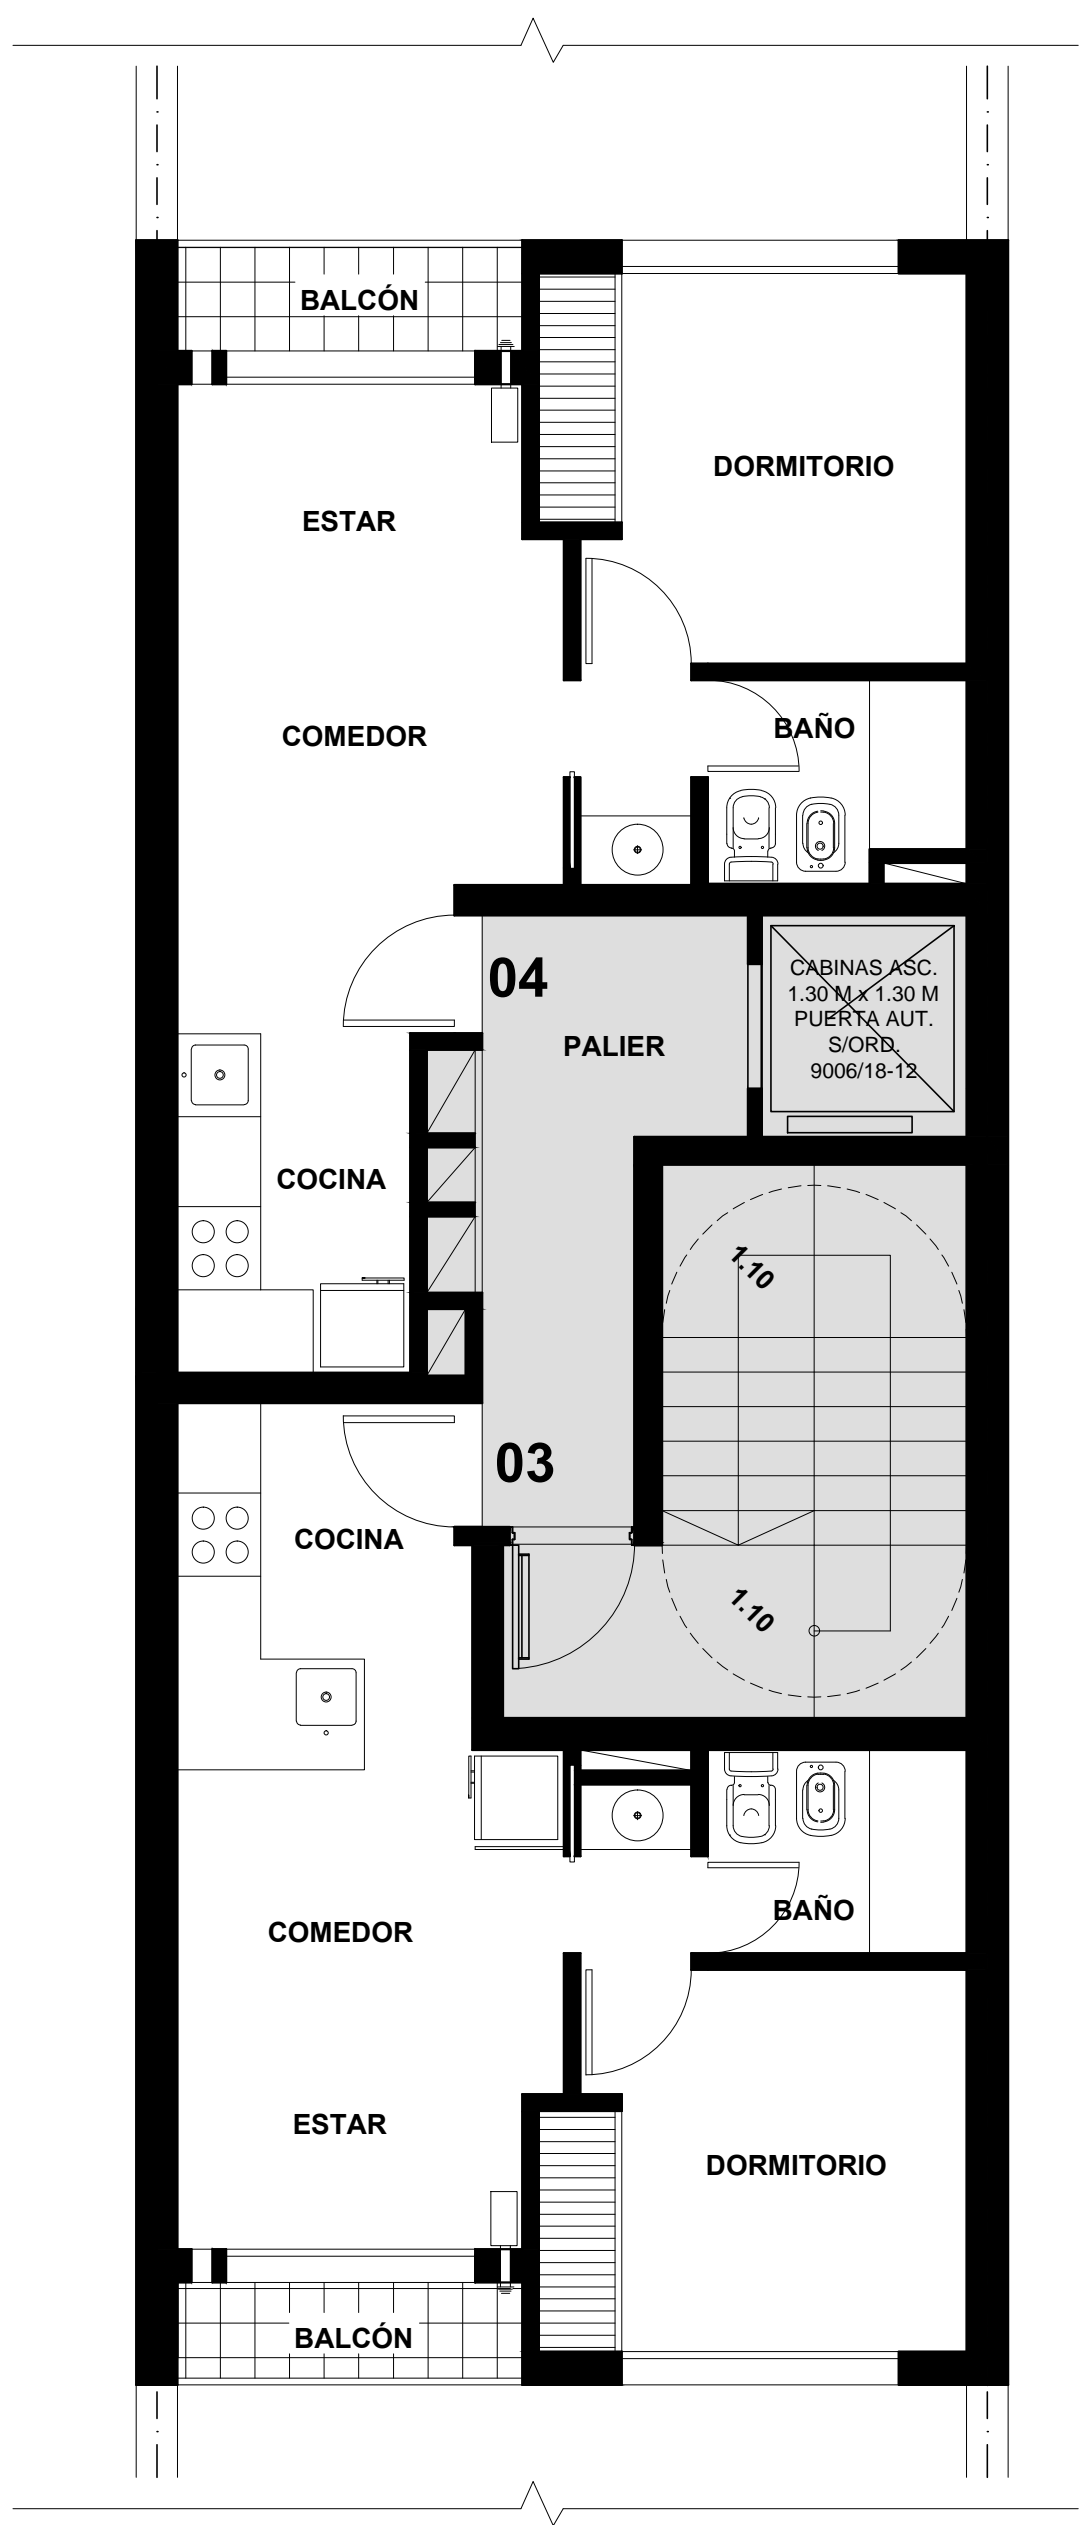



PLANTA TIPO PISOS 1 AL 8 - BLOQUE B

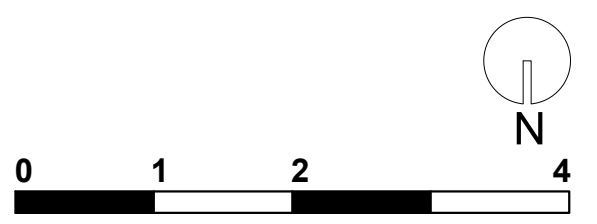

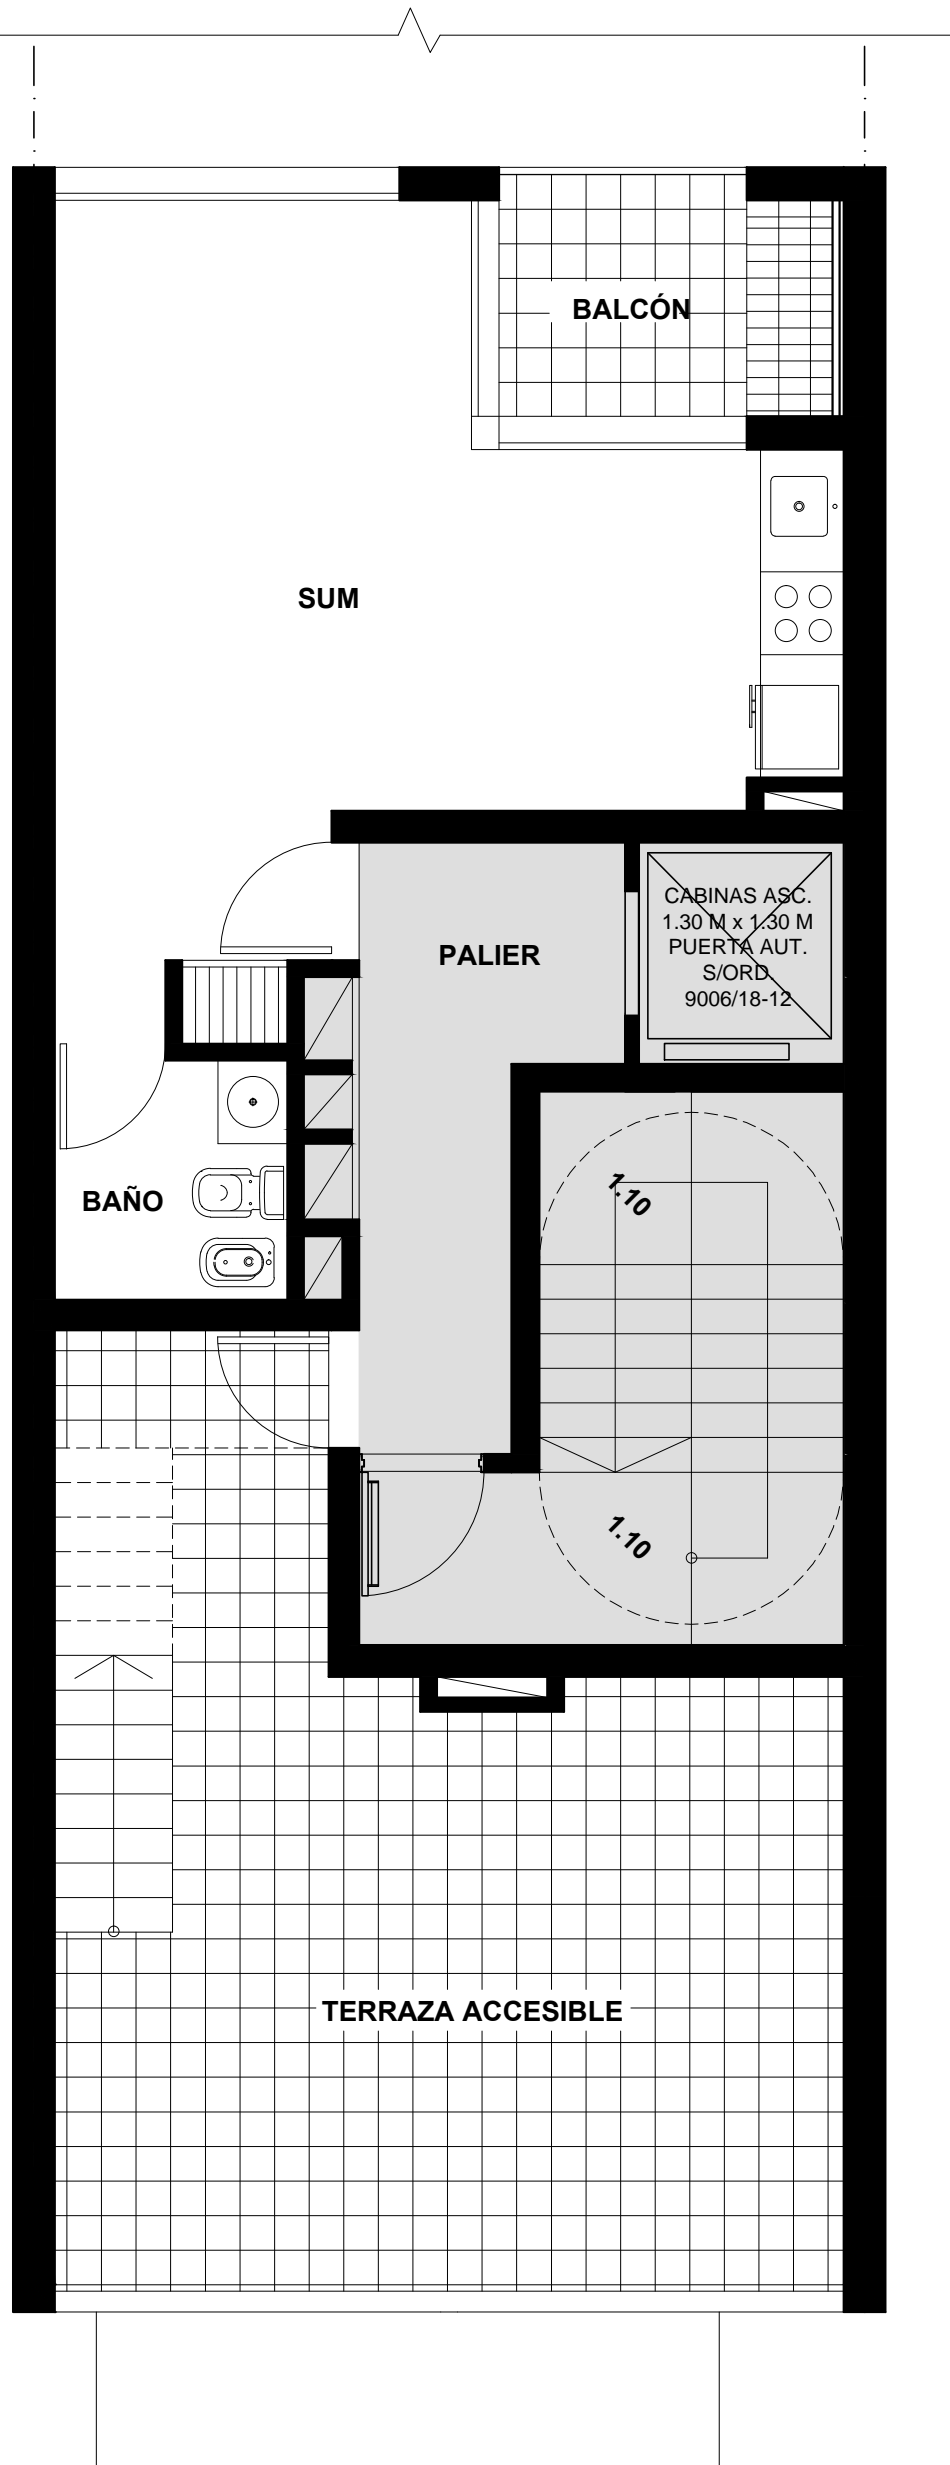

PLANTA AZOTEA - BLOQUE A

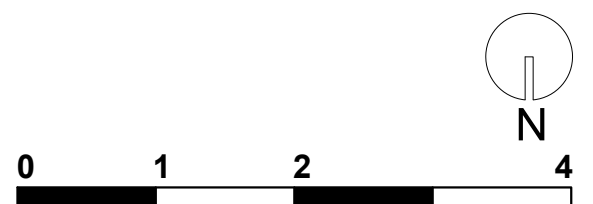

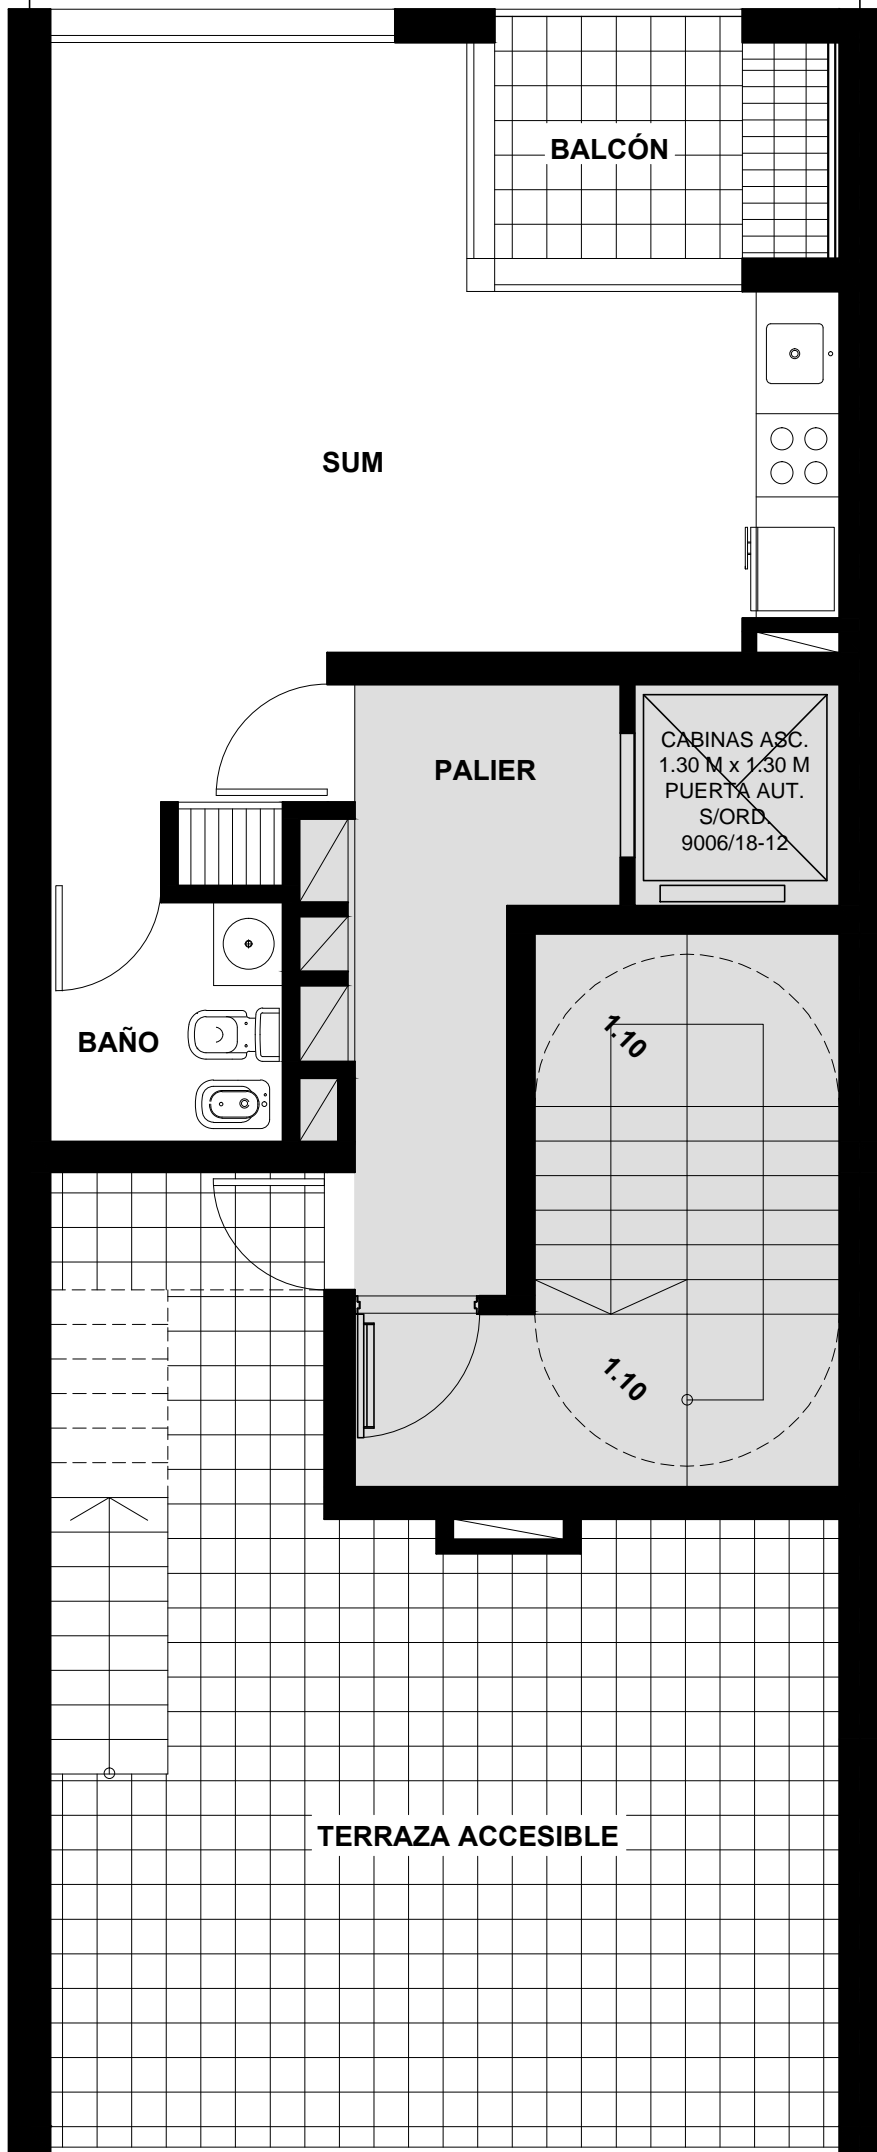

CABINAS ASC.
1.30 M x 1.30 M
PUERTA AUT.
S/ORD.
9006/18-12

PLANTA AZOTEA - BLOQUE B

